Systeemdoorsnede "Solargroendak Optigrün Solar FKD"

Variant: Optigrün-Solar FKD
Opstelling: Zuid + Portret
Voorbeeld: PV-module 1762 mm x 1134 mm

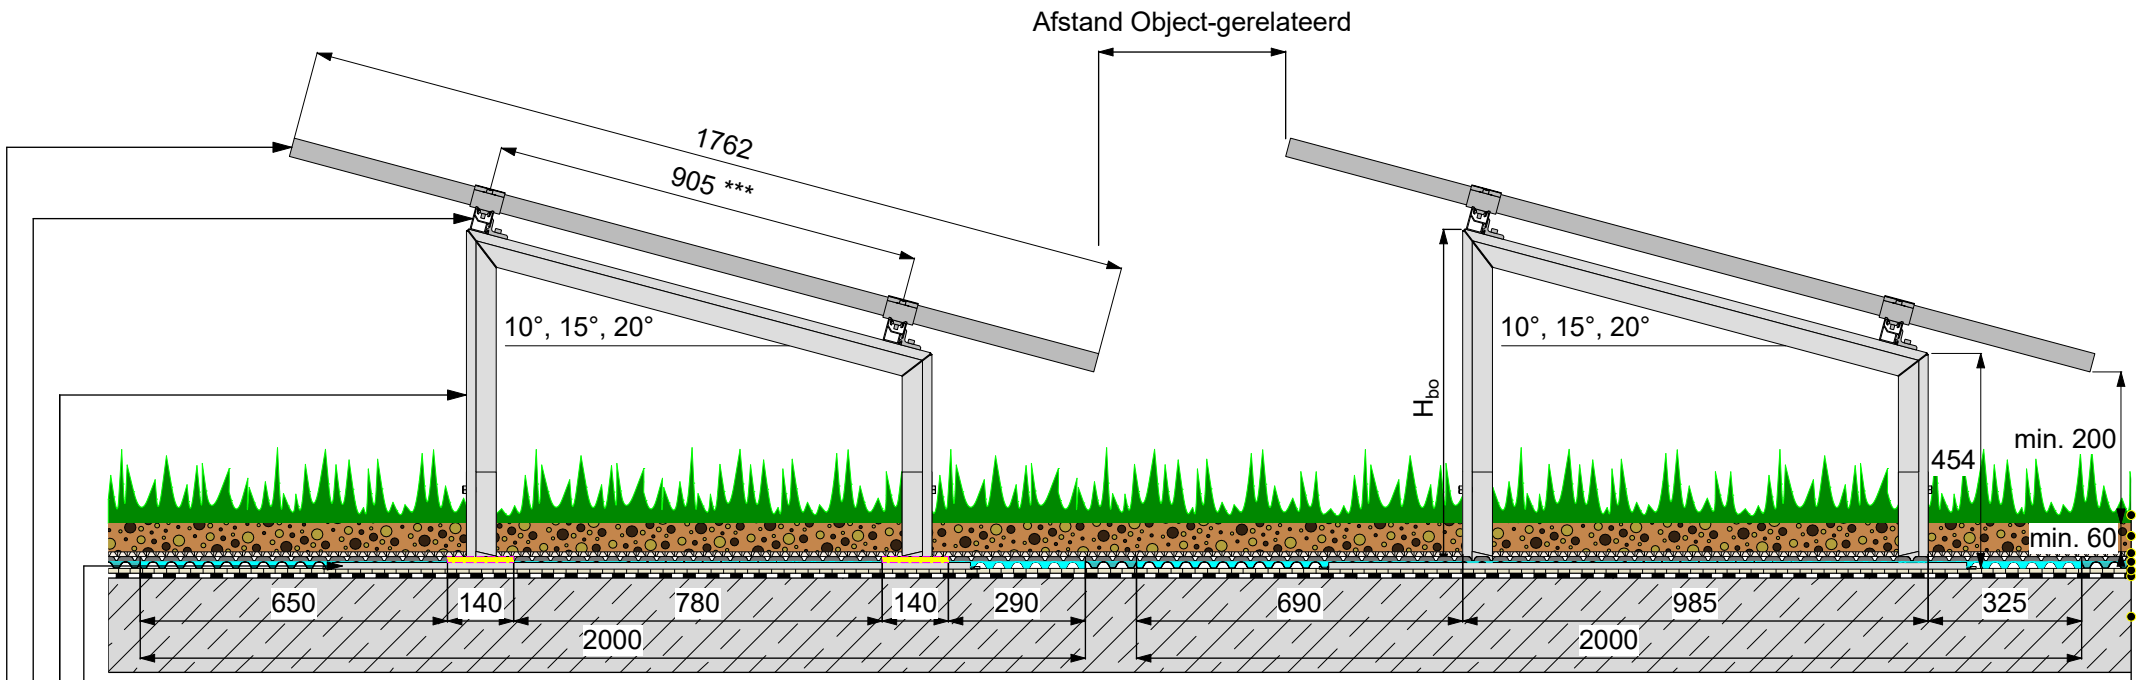

Optigrün-Solar FKD 15°

- Bodemplaat voor Optigrün Solar FKD
- Standaard voor Optigrün Solar met beugels
- Modulesnelmontagerail met moduleklemmen
- PV-module

H_{bo} 10°	H_{bo} 15°	H_{bo} 20°
628	718	813

Economisch Dak

- Optigrün vegetatie
- Optigrün substraatlaag min. 60 mm (Voor de benodigde ballast kunnen hogere lasten nodig zijn)
- Optigrün filterlaag FIL 150
- Optigrün drainage-bufferlaag FKD 25
- Optigrün bescherm-absorptielaag RMS 500
- Wortelwerende dakbedekking*
- Geschikte dakconstructie**

* Conform vakrichtlijnen ** Conform Bouwbesluit *** andere klemafstanden mogelijk met Vario-rail

OPTIGRÜN®
DÉ DAKBEGROENER

De bovenstaande tekening heeft vooral betrekking op de systeemopbouw. De verschillende lagen van het systeem zijn sterk vereenvoudigd weergegeven en moeten volgens de stand der techniek worden voorbereid en uitgevoerd. Technische wijzigingen voorbehouden.

Geaccordeerd:	NL		Getekend:	Schaal:	Versie:	Revisie:	Detailnummer.:
LC, LG		O	MH	niet op schaal	23.10.25	4	SOL-22_2.1100_UgD

Duplicatie alleen met toestemming van de uitgever.
Aan deze tekening kunnen geen rechten worden ontleend.

Dateiname: SOL-22_2.1100_UgD____S-P.vwx