
Systeemdoorsnede "Solargroendak Optigrün Solar FKM"

Variant: Solargroendak Optigrün-Solar FKD 15° + Retentiedak Meander FKM 30
Opstelling: Zuid + landscape
Voorbeeld: PV- Modul 1762 mm x 1134 mm

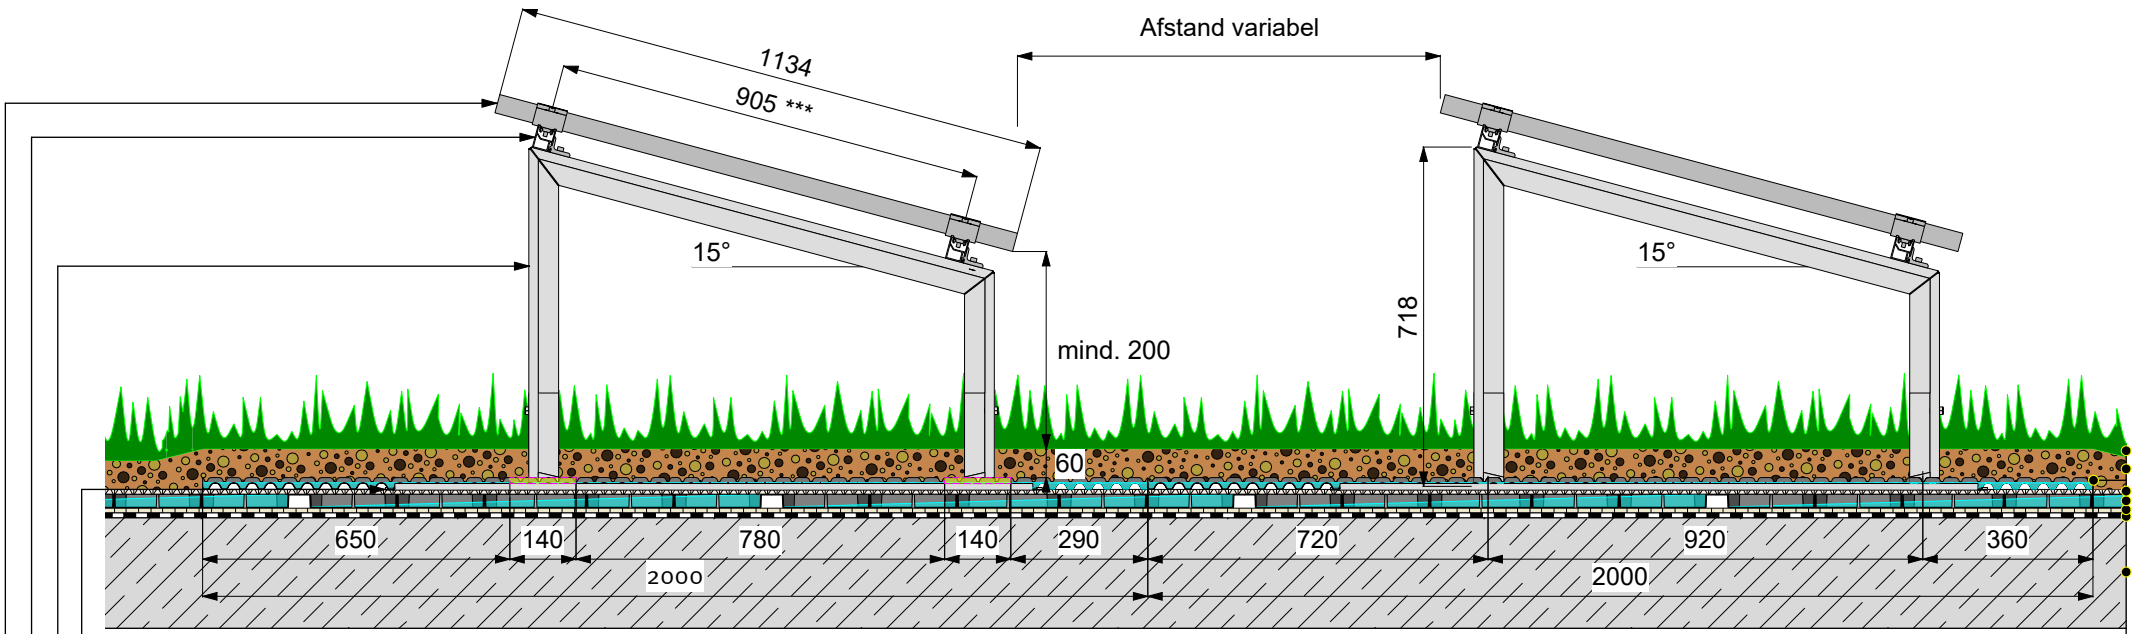

Optigrün-Solar FKD 15°

- Bodemplaat voor Optigrün Solar FKD
- Beugel 15° voor Optigrün-Solar met railbeugels
- Modulesnelmontagerail met moduleklemmen
- PV-module

Optigrün Retentiedak Meander FKM 30

- Optigrün vegetatie
- Optigrün substraatlaag min. 60 mm (Er kan meer substraat nodig zijn om bescherming te bieden tegen opwaartse wind)
- Optigrün Drainage-bufferlaag FKD 25MA
- Optigrün Filterlaag FIL 150
- Optigrün Meander-Drainagelaag FKM 30
- Optigrün Bescherm-absorptielaag RMS 300
- Wortelwerende dakbedekking*
- Geschikte dakconstructie**

*Conform vakrichtlijnen ** Conform Bouwbesluit *** Andere klemafstanden mogelijk met Vario-rail

OPTIGRÜN®
DÉ DAKBEGROENER

De bovenstaande tekening heeft vooral betrekking op de systeemopbouw. De verschillende lagen van het systeem zijn sterk vereenvoudigd weergegeven en moeten volgens de stand der techniek worden voorbereid en uitgevoerd. Technische wijzigingen voorbehouden.

Geaccordeerd:	NL		Getekend:	Schaal:	Versie:	Revisie:	Detailnummer.:
LC, MLÖ		O	MH	niet op schaal	14.5.25	5	SOL2.4150_UgD_DE _FKD15°-FKM_S-L

Duplicatie alleen met toestemming van de uitgever.
Aan deze tekening kunnen geen rechten worden ontleend.

Dateiname: SOL2.4150_UgD____FKD15°-FKM_S-L.vwx